

前206 ~~206~~ 206-1 948026
 地番 206-2 地積測量図

土地の所在 長浜市弥高町


H
11.3.30

求積表

地番	② 206-2				
NO	X _n	Y _n	Y _{n+1} -Y _{n-1}	X _n · (Y _{n+1} -Y _{n-1})	
G18-22	-69871.491	25595.793	-11.244	785635.044804	
G18-1	-69880.834	25598.062	19.869	-1388462.290746	
G18-2	-69876.499	25615.062	16.159	-1129134.347341	
G18-9	-69871.067	25614.221	-6.356	444100.501852	
G18-8	-69868.163	25609.306	-18.428	1287530.507764	
		合計		-330.583667	
		合計面積		165.2918335	
		地積		165.29	㎡


地番	① 206-1		
公簿	合計面積	残地	
379.798453	165.2918335	214.5066195	
	地積	214.50	㎡

引照点	X座標	Y座標	距離	方向角
M-2	-69865.831	25605.540	10.296	82° 18' 30"
M-1	-69864.453	25615.743	10.296	262° 18' 30"
M-1	-69864.453	25615.743	10.296	262° 18' 30"
M-2	-69865.831	25605.540	10.296	82° 18' 30"

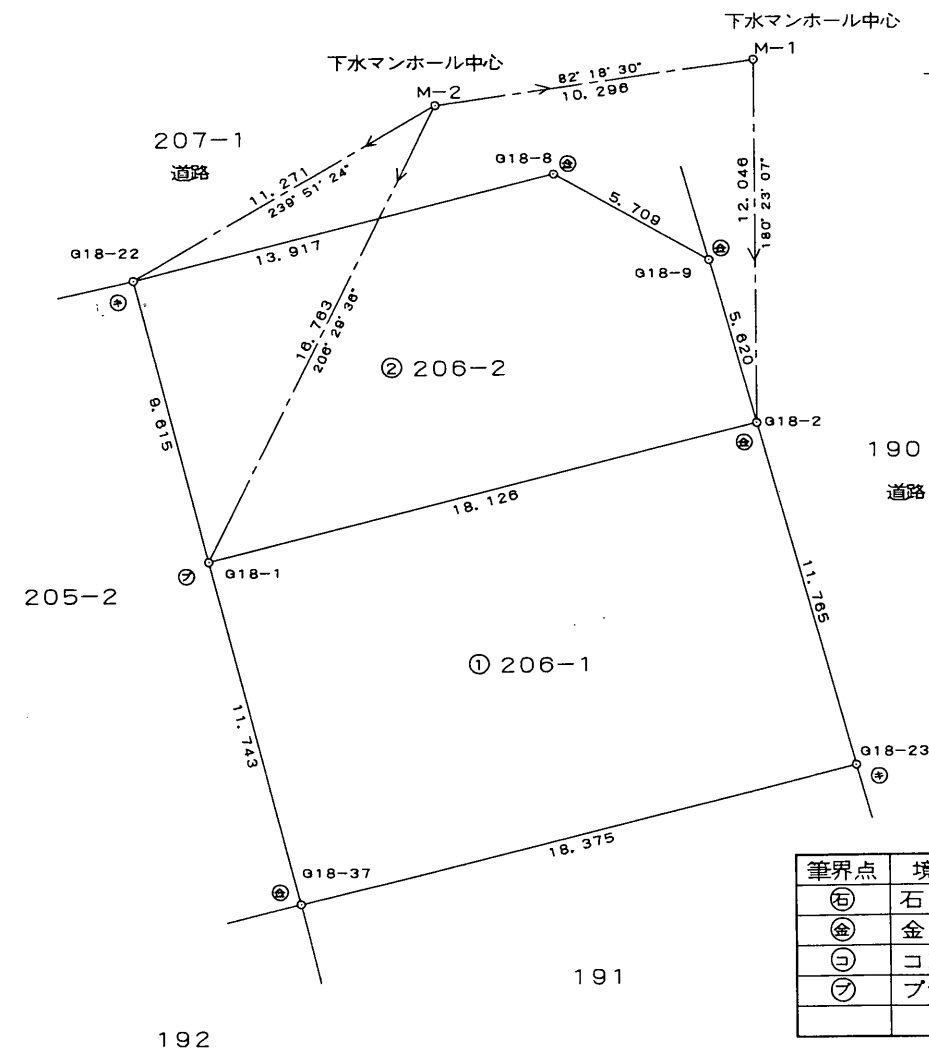

長浜市元浜町28番23号

調査者 小野澤裕子

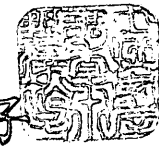

(タケザワ製)

作製者 長浜市神照町710番地の15
土地家屋調査士 中川 聡



平成 (// 年 月 日作製)

申請人 川合一太郎 樋口操 縮尺 1/250